


ΕΦΗΜΕΡΙΣ ΤΗΣ ΚΥΒΕΡΝΗΣΕΩΣ

ΤΗΣ ΕΛΛΗΝΙΚΗΣ ΔΗΜΟΚΡΑΤΙΑΣ

ΤΕΥΧΟΣ ΤΕΤΑΡΤΟ Αρ. Φύλλου 453

3 Μαΐου 2005

ΑΠΟΦΑΣΕΙΣ

Αριθ. 4677

Καθορισμός ορίων αιγιαλού, παραλίας στη θέση «Θεοτόκος Αποικίων», νήσου Άνδρου.

Ο ΓΕΝΙΚΟΣ ΓΡΑΜΜΑΤΕΑΣ
ΠΕΡΙΦΕΡΕΙΑΣ ΝΟΤΙΟΥ ΑΙΓΑΙΟΥ

Έχοντας υπόψη:

1. Τις διατάξεις του Ν. 2971/2001 (ΦΕΚ 285/τ.Α΄/19.12.2001) « περί αιγιαλού και παραλίας».

2. Τις διατάξεις του Ν.Δ. 439/1970 «περί συμπληρώσεως των διατάξεων περί αιγιαλού».

3. Τις διατάξεις του Ν. 3200/1955 «περί διοικητικής αποκέντρωσης», όπως αυτές τροποποιήθηκαν και ισχύουν σήμερα με τα Ν.Δ. 532/1970, Β.Δ. 704/1970, Β.Δ 705/1970, Β.Δ 192/1972, Π.Δ. 71/1984, Π.Δ. 347/1986, Ν. 2026/1992 και Π.Δ. 97/1993.

4. Τις διατάξεις του άρθρου 19 παραγρ. 5 Ν. 2344/1995, του άρθρου 52 παρ. 6 Ν. 2218/1994, του άρθρου 4 παρ. 7 του Ν. 2240/1994, δυνάμει των οποίων αρμοδιότητες του Υπουργείου Οικονομικών που είχαν μεταβιβασθεί στους Νομάρχες, ανήκουν στον Περιφερειακό Δ/ντή, σε συνδυασμό με αυτές του άρθρου 14 παρ. 2 του Ν. 2399/1996 με τις οποίες προβλέπεται η κατάργηση των θέσεων των Περ/κών Δ/ντών, οι αρμοδιότητες πλέον του οποίου περιήλθαν στο Γενικό Γραμματέα της Περιφέρειας και ασκούνται από τον αναπληρωτή Περ/κό Δ/ντή.

5. Τις διατάξεις του τετάρτου εδαφίου της παρ. 2 του άρθρου 1 και της παρ. 6 του ιδίου άρθρου του Ν. 2503/1997 «Διοίκηση, οργάνωση, στελέχωση της Περιφέρειας, ρύθμιση θεμάτων για την Τοπική Αυτοδιοίκηση και άλλες διατάξεις» (ΦΕΚ 107/Α), σύμφωνα με τις οποίες οι Περιφερειακές Υπηρεσίες του Υπουργείου Οικονομικών, που συγκροτούσαν την Περιφερειακή Διοίκηση του Νομού ή της Νομαρχίας, δεν υπήχθησαν στην ενιαία οργανική μονάδα της Περιφέρειας, ούτε καταργήθηκαν αλλά αποτελούν από 1.9.1997, Υπηρεσίες του Υπουργείου Οικονομικών.

6. Το υπ' αριθμ. 28979/31.7.1997 έγγραφο της Δ/νσης Διοίκησης του Υπουργείου Εσωτερικών, Δημ. Διοίκησης και Αποκέντρωσης, σύμφωνα με το οποίο οι αρμοδιότητες του Γενικού Γραμματέα της Περιφέρειας σε θέματα Υπηρεσιών του Υπουργείου Οικονομικών, μεταφέρονται από 1.9.1997 στον Υπουργό Οικονομικών.

7. Την υπ' αριθμ. 14650/Δ10Ε85/17.3.2004 (ΦΕΚ 519/τ. Β΄/17.3.2003), κοινή απόφαση του Πρωθυπουργού και Υπουργού Οικονομίας και Οικονομικών «περί καθορισμού αρμοδιοτήτων των Υφυπουργών Οικονομίας και Οικονομικών, οι οποίες αφορούν αρμοδιότητες που περιέρχονται κατά των ανωτέρω, στους Γενικούς Γραμματείς Περιφερειών.

8. Τον Ν. 3220/2004, «Μέτρα αναπτυξιακής και κοινωνικής πολιτικής-αντικειμενοποίηση του φορολογικού ελέγχου κ.α διατάξεις» (ΦΕΚ 15/Α/28.1.2004.

9. Την με αριθμό 1030067/296/Α006/7.4.2004, εγκύκλιο, της Δ/νσης Οργάνωσης του Υπουργείου Οικονομίας και Οικονομικών.

10. Την από 28.7.2004 Έκθεση της Επιτροπής καθορισμού των ορίων αιγιαλού, παραλίας, στην περιοχή «Θεοτόκος Αποικίων» νήσου Άνδρου και το από Μαΐου 2004 κτηματολογικό, υψομετρικό, τοπογραφικό διάγραμμα, κλίμακας 1:500, το οποίο συντάχθηκε από τον Τοπογράφο Μηχανικό Χρήστο Μανάλη, σε δύο πινακίδες, ελέγχθηκε για την ακρίβεια της αποτύπωσης στις 28.7.2004 από τον Θεόδωρο Κιουπίδη, τεχνολόγο τοπογράφο μηχανικό της Κτηματικής Υπηρεσίας Ν. Κυκλάδων και θεωρήθηκε από τον Στέλιο Σεζένια, προϊστάμενο της Κτηματικής Υπηρεσίας Ν. Κυκλάδων την ίδια, ημερομηνία.

11. Το με αριθμό 544.5/77/05/31.1.2005 έγγραφο του Γενικού Επιτελείου Ναυτικού, αποφασίζουμε:

Επικυρώνουμε την από 28.7.2004 Έκθεση της κατά το άρθρο 3 του Ν. 2971/2001 αρμόδιας Επιτροπής για τη χάραξη των ορίων αιγιαλού και παραλίας στη θέση «Θεοτόκος Αποικίων», νήσου Άνδρου, καθώς επίσης και το από Μαΐου 2004 κτηματολογικό, υψομετρικό τοπογραφικό διάγραμμα, κλίμακας 1:500, το οποίο συντάχθηκε από τον Τοπογράφο Μηχανικό Χρήστο Μανάλη, σε δύο πινακίδες, ελέγχθηκε ως προς την ακρίβεια της αποτύπωσης στις 28.7.2004, από τον Θεόδωρο Κιουπίδη, τεχνολόγο τοπογράφο μηχανικό της Κτηματικής Υπηρεσίας Ν. Κυκλάδων και θεωρήθηκε την ίδια ημερομηνία από τον Στέλιο Σεζένια, προϊστάμενο της Κτηματικής Υπηρεσίας Ν. Κυκλάδων.

Στο τοπογραφικό αυτό διάγραμμα καθορίσθηκε η οριογραμμή του αιγιαλού με κόκκινη συνεχή πολυγωνική γραμμή, με στοιχεία Α1, Α2, Α3, ... Α28, Α29, Α30.

Η οριογραμμή της παραλίας με κίτρινη συνεχή πολυγωνική γραμμή και στοιχεία Π1, Π2, Π3, ... Π28, Π29, Π30.

Αποφαινόμαστε ότι δεν υφίσταται παλαιός αιγιαλός.

Η ζώνη παραλίας έχει πλάτος 10 μ. διότι διαφορετικά δεν εξυπηρετούνται οι σκοποί του άρθρου 1 παρ. 2 του Ν. 2971/2001.

Δεν εξαιρούνται τα κτίσματα που βρίσκονται στη ζώνη παραλίας.

Η παρούσα απόφαση με την έκθεση της επιτροπής και το τοπογραφικό διάγραμμα να δημοσιευθούν στην Εφημερίδα της Κυβερνήσεως.

Ερμούπολη, 12 Απριλίου 2005

Ο Γενικός Γραμματέας Περιφέρειας

ΧΑΡΑΛΑΜΠΟΣ ΚΟΚΚΙΝΟΣ

ΕΚΘΕΣΗ
ΕΠΙΤΡΟΠΗΣ ΚΑΘΟΡΙΣΜΟΥ ΤΩΝ ΟΡΙΩΝ ΤΟΥ ΑΙΓΙΑΛΟΥ
(ΑΡΘΡΟ 3 Ν. 2971/19.12.2001)

Για τον καθορισμό των ορίων του αιγιαλού που γίνεται για πρώτη φορά στη θέση «ΘΕΟΤΟΚΟΣ ΑΠΟΙΚΙΩΝ» νήσου Άνδρου.

Στην Άνδρο, σήμερα 28.7.2004, οι υπογεγραμμένοι:

1. ΣΤΕΛΙΟΣ ΣΕΖΕΝΙΑΣ, προϊστάμενος της Κτηματικής Υπηρεσίας του Νομού Κυκλάδων, ως πρόεδρος.

2. ΘΕΟΔΩΡΟΣ ΚΙΟΥΠΙΔΗΣ, Τεχνολόγος Τοπογράφος Μηχανικός, ως μέλος.

3. ΔΗΜΗΤΡΙΟΣ ΣΤΡΑΤΗΣ, Υπολιμενάρχης Γαυρίου Άνδρου, ως μέλος.

Τα μέλη της Επιτροπής:

4. ΔΗΜΗΤΡΙΟΣ ΜΠΟΥΝΤΟΥΡΗΣ, Διευθυντής της Διεύθυνσης Πολεοδομίας Νομαρχιακής Αυτοδιοίκησης Ν. Κυκλάδων και

5. ΕΜΜΑΝΟΥΗΛ ΚΑΛΑΒΡΟΣ, Διευθυντής Χωροταξίας και Περιβάλλοντος της Γενικής Γραμματείας Περιφέρειας Ν. Κυκλάδων αν και προσκλήθηκαν με την με αριθ. Οικ. 1235/28.7.2004 πρόσκληση του προέδρου, δεν παρευρέθησαν αποτελούντες την επιτροπή καθορισμού των ορίων του αιγιαλού δυνάμει του άρθρου 3 του Ν. 2971/ 19.12.2001, μεταβήκαμε επί τόπου στην προαναφερθείσα περιοχή και

Λαβόντες υπόψη

1. Την από 24.5.2004 αίτηση καθορισμού του Βαρθολομαίου Ιωάννη των ορίων του αιγιαλού στην εν λόγω θέση.

2. Το τοπογραφικό, υψομετρικό και κτηματολογικό διάγραμμα, το οποίο συντάχθηκε τον Μάιο 2004, από τον Χρήστο Μανάλη, Τοπογράφο Μηχανικό σε δύο πινακίδες σε κλίμακα 1:500, ελέγχθηκε επιτόπου για την ακρίβεια της αποτύπωσης την 28.7.2004 από τον Θεόδωρο Κιουπίδη, Τεχνολόγο Τοπογράφο Μηχ/κό της Κτηματικής Υπηρεσίας Ν. Κυκλάδων και θεωρήθηκε την ίδια ημερομηνία από τον Στέλιο Σεζένια, προϊστάμενο της Κτηματικής Υπηρεσίας Ν. Κυκλάδων.

3. Τις διατάξεις του Ν. 2971/2001 «Αιγιαλός, παραλία και άλλες διατάξεις» όπως αυτός ισχύει, και τον Ν. 1337/1983 καθώς και την προς αυτόν σχετική Δικαστηριακή και Διοικητική Νομολογία.

4. Την από την επιτόπια μετάβαση σχηματισθείσα αντίληψη περί του πλάτους της βρεχόμενης ζώνης της ξηράς καθώς και τα στοιχεία καθορισμού αιγιαλού και παραλίας, που προβλέπονται από το άρθρο 9 του Ν. 2971/2001 και ειδικότερα:

Α. Τη γεωμορφολογία του εδάφους για την οποία αναλυτικά αναφέρεται ότι:

1. Η γεωμορφολογία της παράκτιας ζώνης συνιστάται από ακτές υψηλές με βραχώδη πρανή με μεγάλες κλίσεις-μεγάλες υψομετρικές διαφορές.

2. Της βραχώδους ακτής συνέχονται εκτάσεις λοφώδεις με έδαφος ημιβραχώδες και βραχώδες και οι οποίες είναι αδόμητες και χέρσες και στο σύνολό τους ευρίσκονται εκτός σχεδίου και εκτός ορίων οικισμού.

3. Το φυσικό όριο βλάστησης συνιστάται από θαμνώδη χαμηλή φυσική βλάστηση (θυμάρια, φρύγανα).

Β. Το γεγονός ότι στην περιοχή δεν εντοπίστηκαν άλλοι φυσικοί πόροι μέσα στην παράκτια ζώνη.

Γ. Τα πορίσματα από την εκτίμηση των μετεωρολογικών στοιχείων της περιοχής, ήτοι το γεγονός ότι η περιοχή προσβάλλεται από ισχυρούς ανέμους έντασης 7-10 Β κυρίως από Α και ΒΑ διευθύνσεις, ενώ είναι προστατευμένη από ανέμους νοτίων και δυτικών διευθύνσεων.

Δ. Τη μορφολογία του πυθμένα, ο οποίος συνιστάται από βραχώδη ανώμαλη σύσταση με απότομα βάθη κοντά στην ακτή, όπου η θραύση των κυμάτων συντελείται κοντά στην ακτή ή ακόμα και πάνω σε αυτή, ο κυματισμός καλύπτει κατά κανόνα μεγάλο εύρος ακτής προκειμένου να εκτονωθεί.

Ε. Τον τομέα ανάπτυξης κυματισμού σε σχέση με το μέτωπο της ακτής, ότι δηλαδή πρόκειται για ακτή με μεγάλο ανάπτυγμα πελάγους καθώς και το ότι μεγάλο ανάπτυγμα θαλάσσιας έκτασης συμβάλλει στη δημιουργία μεγαλύτερης έντασης κυματικού πεδίου σε σχέση με κλειστές θαλάσσιες περιοχές (όρμους ή κόλπους), που έχουν ίδια ένταση ανέμου.

Στ. Τη μη ύπαρξη έργων στην περιοχή.

Ζ. Την ύπαρξη εγκεκριμένων χωροταξικών κατευθύνσεων και χρήσεων γης που επηρεάζουν την παράκτια ζώνη και συγκεκριμένα το ΦΕΚ 160/Δ/27.2.2003, με το οποίο καθορίστηκε Ζώνη Οικιστικού Ελέγχου (Ζ.Ο.Ε) σε ολόκληρη την εκτός εγκεκριμένου ρυμοτομικού σχεδίου και εκτός ορίων οικισμού περιοχής της νήσου Άνδρου.

Η. Την μη ύπαρξη καταγραφής δημοσίων κτημάτων κάθε κατηγορίας που βρίσκονται σε άμεση γειτνίαση με την παράκτια ζώνη.

Θ. Το γεγονός όχι δεν υφίσταται κτηματολόγιο.

Ι. Τη μη ύπαρξη ευπαθών οικοσυστημάτων και προστατευόμενων περιοχών, αποφασίζουμε:

1. Καθορίζουμε επί του ανωτέρω τοπογραφικού διαγράμματος:

α) Την οριογραμμή του αιγιαλού με κόκκινη συνεχή πολυγωνική γραμμή και στοιχεία Α1, Α2, Α3, ... Α28, Α29, Α30.

β) Την οριογραμμή της παραλίας με κίτρινη συνεχή πολυγωνική γραμμή και στοιχεία Π1, Π2, Π3, ... Π28, Π29, Π30.


Αποφαινόμαστε, ότι δεν υφίσταται παλαιός αιγιαλός.


2. Η ζώνη παραλίας έχει πλάτος 10 μ. διότι διαφορετικά δεν εξυπηρετούνται οι σκοποί του άρθρου 1 παρ. 2 του Ν. 2971/2001.

Η Επιτροπή


Ο Πρόεδρος
ΣΤΕΛΙΟΣ ΣΕΖΕΝΙΑΣ


Τα Μέλη
ΘΕΟΔΩΡΟΣ ΚΙΟΥΠΙΔΗΣ
ΔΗΜΗΤΡΙΟΣ ΣΤΡΑΤΗΣ

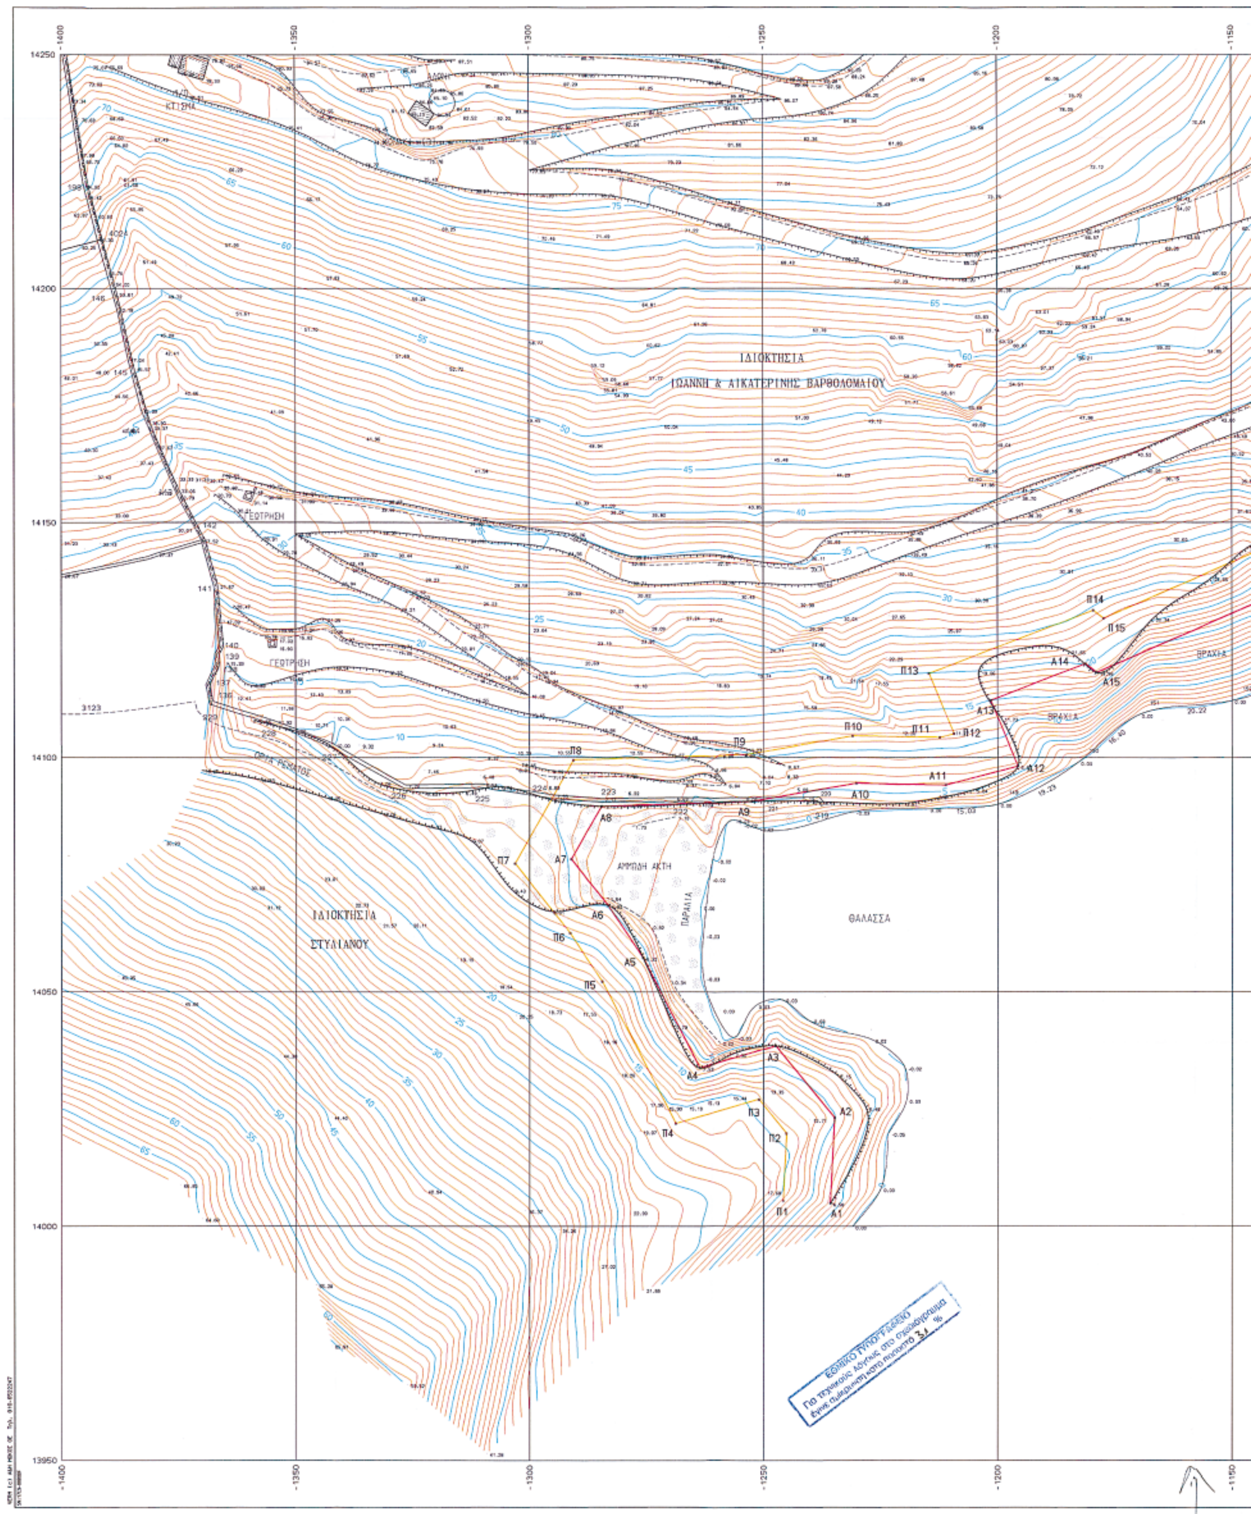
ΙΔΙΟΚΤΗΣΙΑ
ΙΩΑΝΝΗ & ΑΙΚΑΤΕΡΙΝΗΣ ΒΑΡΘΟΛΟΜΑΙΟΥ
ΙΔΙΟΚΤΗΣΙΑ
ΣΤΥΛΙΑΝΟΥ
ΑΜΜΩΔΗ ΑΚΤΗ
ΠΑΡΑΛΙΑ
ΘΑΛΑΣΣΑ
ΒΡΑΧΙΑ
ΓΕΩΤΡΗΣΗ
ΟΡΙΑ ΡΕΜΑΤΟΣ
ΚΤΙΣΜΑ
Π1 Π2 Π3 Π4 Π5 Π6 Π7 Π8 Π9 Π10 Π11 Π12 Π13 Π14 Π15
Α1 Α2 Α3 Α4 Α5 Α6 Α7 Α8 Α9 Α10 Α11 Α12 Α13 Α14 Α15
14250
14200
14150
14100
14050
14000
13950
-1400 -1350 -1300 -1250 -1200 -1150
ΕΘΝΙΚΟ ΤΥΠΟΓΡΑΦΕΙΟ
Για τεχνικούς λόγους στο σχεδιάγραμμα
έγινε σμίκρυνση κατά ποσοστό 31 %

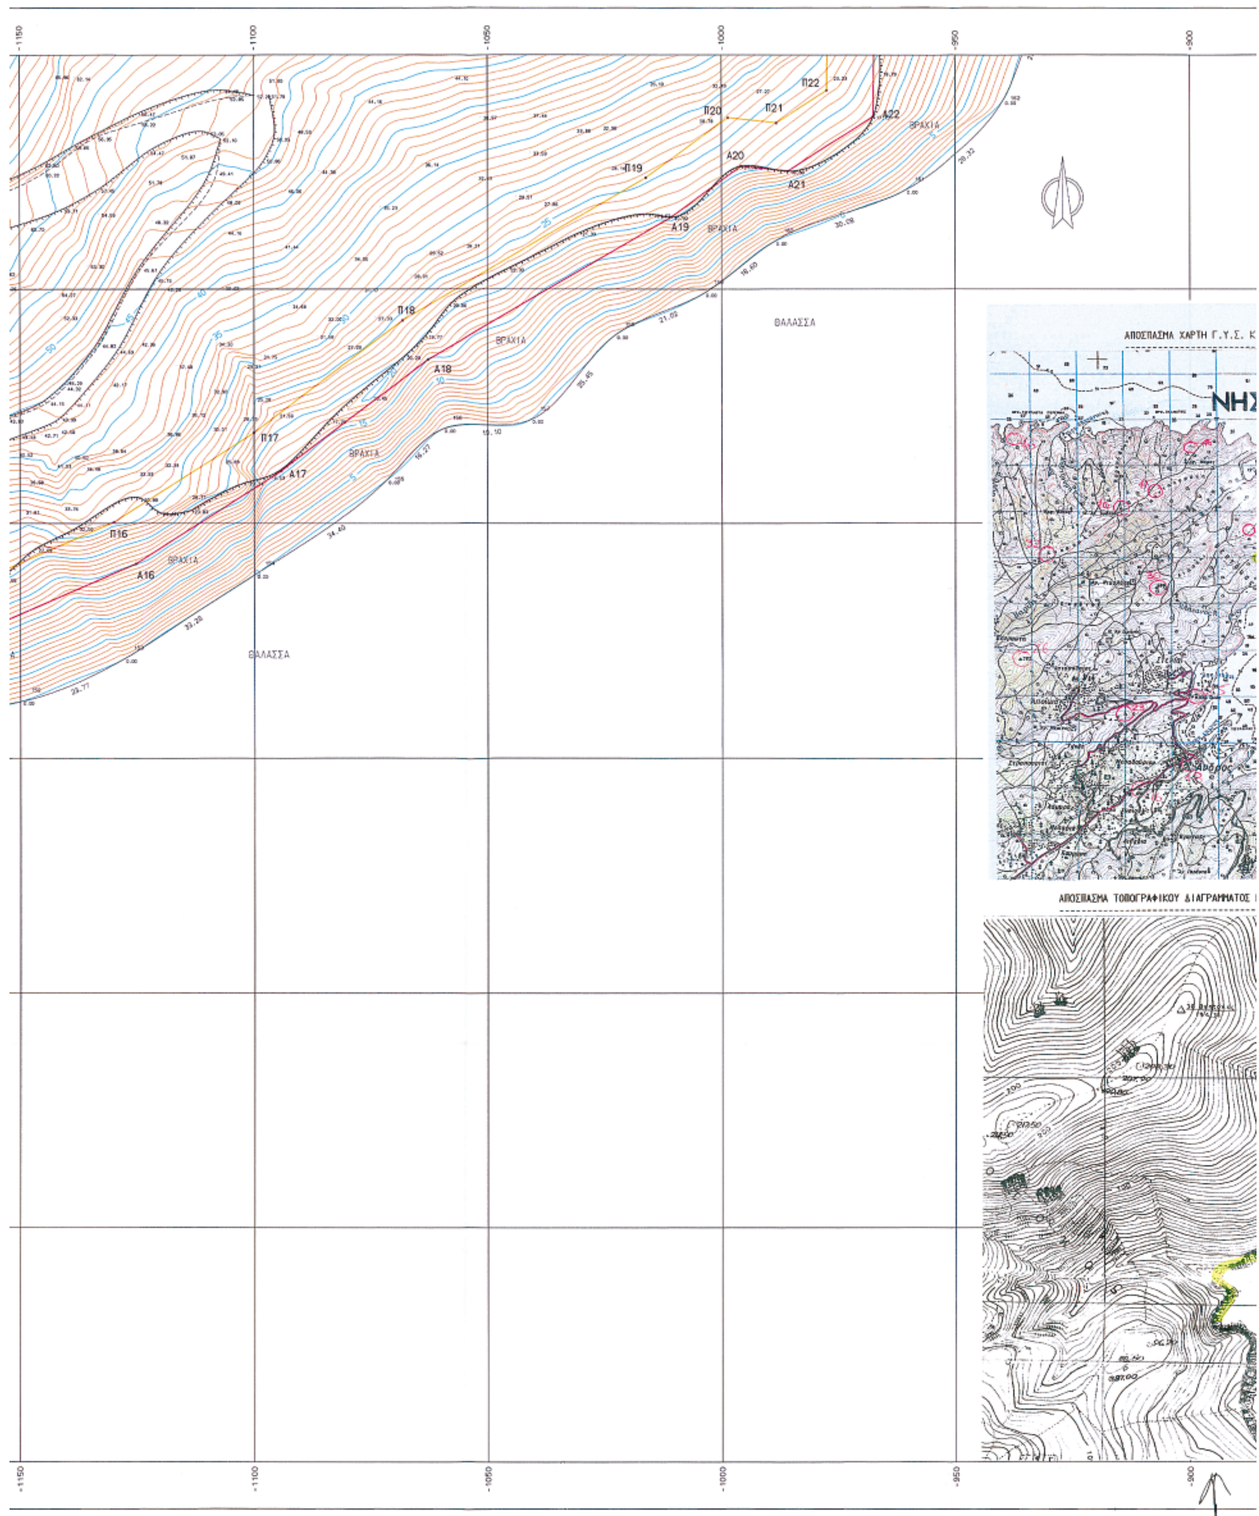

-1150
-1100
-1050
-1000
-950
-900
Π16
Π17
Π18
Π19
Π20
Π21
Π22
Α16
Α17
Α18
Α19
Α20
Α21
Α22
ΒΡΑΧΙΑ
ΘΑΛΑΣΣΑ
ΑΠΟΣΠΑΣΜΑ ΧΑΡΤΗ Γ.Υ.Σ.
ΑΠΟΣΠΑΣΜΑ ΤΟΠΟΓΡΑΦΙΚΟΥ ΔΙΑΓΡΑΜΜΑΤΟΣ

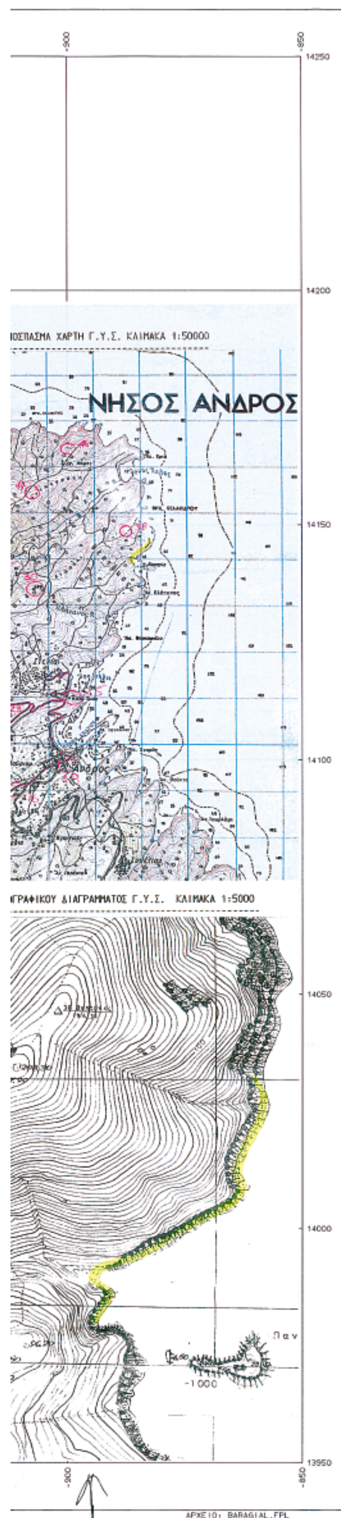

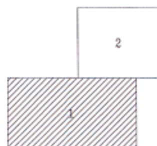

Η ΤΟΠΟΓΡΑΦΙΚΗ ΚΑΙ ΥΨΟΜΕΤΡΙΚΗ ΑΠΟΤΥΠΩΣΗ ΕΞΑΡΤΗΘΗΚΕ ΑΠΟ ΤΟ ΚΡΑΤΙΚΟ ΤΡΙΓΩΝΟΜΕΤΡΙΚΟ ΔΙΚΤΥΟ ΣΕ ΠΡΟΒΟΛΗ ΗΑΤΤ.

ΣΥΝΤΕΤΑΓΜΕΝΕΣ ΚΟΡΥΦΩΝ ΓΡΑΜΜΗΣ ΑΙΓΙΑΛΟΥ

Α/Α	X	Y	Α/Α	X	Y
Α1	-1235.792	14004.940	Α16	-1125.200	14141.400
Α2	-1234.900	14023.200	Α17	-1094.300	14161.100
Α3	-1247.375	14038.525	Α18	-1062.800	14185.000
Α4	-1263.789	14033.834	Α19	-1010.712	14215.415
Α5	-1275.922	14057.287	Α20	-995.829	14226.261
Α6	-1283.265	14068.439	Α21	-985.817	14225.179
Α7	-1291.100	14078.300	Α22	-967.556	14236.980
Α8	-1284.700	14089.600	Α23	-967.348	14259.388
Α9	-1252.509	14090.612	Α24	-971.881	14293.472
Α10	-1230.200	14094.500	Α25	-963.500	14324.500
Α11	-1211.100	14094.100	Α26	-945.100	14361.000
Α12	-1195.678	14098.196	Α27	-928.600	14391.300
Α13	-1201.470	14112.137	Α28	-918.900	14427.700
Α14	-1181.385	14119.904	Α29	-934.900	14457.800
Α15	-1178.965	14118.042	Α30	-933.700	14492.700

ΣΥΝΤΕΤΑΓΜΕΝΕΣ ΚΟΡΥΦΩΝ ΓΡΑΜΜΗΣ ΠΑΡΑΛΙΑΣ

Α/Α	X	Y	Α/Α	X	Y
Π1	-1245.780	14005.428	Π16	-1129.909	14150.257
Π2	-1245.075	14019.860	Π17	-1100.020	14169.313
Π3	-1250.967	14027.098	Π18	-1068.364	14193.331
Π4	-1268.910	14021.970	Π19	-1016.192	14223.795
Π5	-1284.563	14052.226	Π20	-998.596	14236.618
Π6	-1291.371	14062.567	Π21	-988.267	14235.502
Π7	-1303.125	14077.360	Π22	-977.505	14242.457
Π8	-1290.632	14099.418	Π23	-977.355	14258.772
Π9	-1253.530	14100.585	Π24	-982.059	14294.143
Π10	-1230.961	14104.518	Π25	-972.888	14328.092
Π11	-1212.302	14104.127	Π26	-953.958	14365.643
Π12	-1209.302	14104.924	Π27	-937.955	14395.031
Π13	-1214.638	14117.767	Π28	-929.575	14426.477
Π14	-1179.746	14131.259	Π29	-944.986	14455.469
Π15	-1177.541	14129.564	Π30	-943.694	14493.044

ΥΠΟΜΝΗΜΑ ΕΠΙΤΡΟΠΗΣ

1. ΤΟ ΠΑΡΟΝ ΤΟΠΟΓΡΑΦΙΚΟ ΔΙΑΓΡΑΜΜΑ ΣΥΝΟΔΕΥΕΙ ΤΗΝ ΑΠΟ 28/07/2004 ΕΚΘΕΣΗ ΤΗΣ ΕΠΙΤΡΟΠΗΣ ΕΠΑΝΑΚΑΘΟΡΙΣΜΟΥ ΤΩΝ ΟΡΙΩΝ ΤΟΥ ΑΙΓΙΑΛΟΥ (ΑΡΘΡΟ 3 ΤΟΥ Ν. 2971/2001).

2. ——— ΓΡΑΜΜΗ ΑΙΓΙΑΛΟΥ
   ——— ΓΡΑΜΜΗ ΠΑΡΑΛΙΑΣ

3. ΟΙ ΚΟΡΥΦΕΣ ΤΩΝ ΟΡΙΟΓΡΑΜΜΩΝ ΟΡΙΖΟΝΤΑΙ ΜΕ ΟΡΘΟΓΩΝΙΕΣ ΣΥΝ/ΝΕΣ ΕΞΑΡΤΗΜΕΝΕΣ ΑΠΟ ΤΟ ΚΡΑΤΙΚΟ ΔΙΚΤΥΟ.

4. ΑΠΟΦΑΙΝΕΤΑΙ ΟΤΙ ΔΕΝ ΥΦΙΣΤΑΤΑΙ ΠΑΛΑΙΟΣ ΑΙΓΙΑΛΟΣ ΚΑΙ ΟΤΙ ΣΤΗ ΖΩΝΗ ΑΙΓΙΑΛΟΥ ΚΑΙ ΠΑΡΑΛΙΑΣ ΔΕΝ ΥΠΑΡΧΟΥΝ ΚΤΙΣΜΑΤΑ.

Ο ΠΡΟΕΔΡΟΣ

ΣΤΕΛΙΟΣ ΣΕΖΕΝΙΑΣ
ΕΦΟΡΙΑΚΟΣ ΔΕ/Α'
ΠΡΟΙΣΤΑΜΕΝΟΣ
ΚΤΗΜΑΤΙΚΗΣ ΥΠΗΡΕΣΙΑΣ

ΤΑ ΜΕΛΗ

α. ΚΙΟΥΠΙΔΗΣ ΘΕΟΔΩΡΟΣ
Τ.Ε. ΤΟΠΟΓΡΑΦΟΣ
ΚΤΗΜΑΤΙΚΗΣ ΥΠΗΡΕΣΙΑΣ
ΚΥΚΛΑΔΩΝ

β. ΣΤΡΑΤΗΣ ΔΗΜΗΤΡΙΟΣ
Υ/ΧΗΣ ΑΝΔΡΟΥ

ΕΛΕΧΓΘΗΚΕ
ΕΠΙ ΤΟΠΟΥ ΓΙΑ ΤΗΝ ΑΚΡΙΒΕΙΑ
ΤΗΣ ΑΠΟΤΥΠΩΣΗΣ
ΑΝΔΡΟΣ 28/07/2004

ΘΕΩΡΗΘΗΚΕ
28/07/2004
Ο ΠΡΟΙΣΤΑΜΕΝΟΣ ΚΥΚΝ
ΣΤΕΛΙΟΣ ΣΕΖΕΝΙΑΣ
ΕΦΟΡΙΑΚΟΣ ΜΕ Α'Β

Ο ΕΛΕΓΞΑΣ
ΚΙΟΥΠΙΔΗΣ ΘΕΟΔΩΡΟΣ
Τ.Ε. ΤΟΠΟΓΡΑΦΟΣ
ΚΤΗΜΑΤΙΚΗΣ ΥΠΗΡΕΣΙΑΣ
ΚΥΚΛΑΔΩΝ

ΚΤΗΜΑΤΙΚΗ ΥΠΗΡΕΣΙΑ ΚΥΚΛΑΔ...
ΑΚΡΙΒΕΣ ΑΝΤΙΓΡΑΦΟ
5-4-05
Αγγ. Ψιλοπούλου

ΓΡΑΦΕΙΟ ΜΕΛΕΤΩΝ
ΧΡΗΣΤΟΣ ΜΑΝΑΛΗΣ ΤΟΠΟΓΡΑΦΟΣ ΜΗΧΑΝΙΚΟΣ

Ι.Φιξ 8 & Εσπέρου , 17561 , Παλ.Φάληρο
Τηλ.-fax:210.9843954 email:cmana@tee.gr

ΕΡΓΟΔΟΤΗΣ

ΙΩΑΝΝΗΣ & ΑΙΚΑΤΕΡΙΝΗ ΒΑΡΘΟΛΟΜΑΙΟΥ

ΕΡΓΟ

ΚΑΘΟΡΙΣΜΟΣ ΓΡΑΜΜΗΣ ΑΙΓΙΑΛΟΥ ΚΑΙ ΠΑΡΑΛΙΑΣ

ΘΕΣΗ

ΘΕΟΤΟΚΟΣ ΑΠΟΙΚΙΩΝ ΔΗΜΟΥ ΑΝΔΡΟΥ
ΝΗΣΟΥ ΑΝΔΡΟΥ

ΘΕΜΑ ΣΧΕΔΙΟΥ

ΤΟΠΟΓΡΑΦΙΚΟ ΔΙΑΓΡΑΜΜΑ


ΑΡΙΘΜΟΣ ΣΧΕΔΙΟΥ 1

ΚΛΙΜΑΚΑ 1:500

ισοδιάσταση=1.00

ΧΡΟΝΟΣ ΜΕΛΕΤΗΣ : ΜΑΙΟΣ 2004

ΥΠΟΓΡΑΦΗ	ΣΦΡΑΓΙΔΑ
	ΧΡΗΣΤΟΣ Ι. ΜΑΝΑΛΗΣ ΑΓΡΟΝΟΜΟΣ ΤΟΠΟΓΡΑΦΟΣ ΜΗΧΑΝΙΚΟΣ Διπλωματούχος Α.Π.Θ. Αριθ. Μητρ. Τ.Ε.Ε. 46456

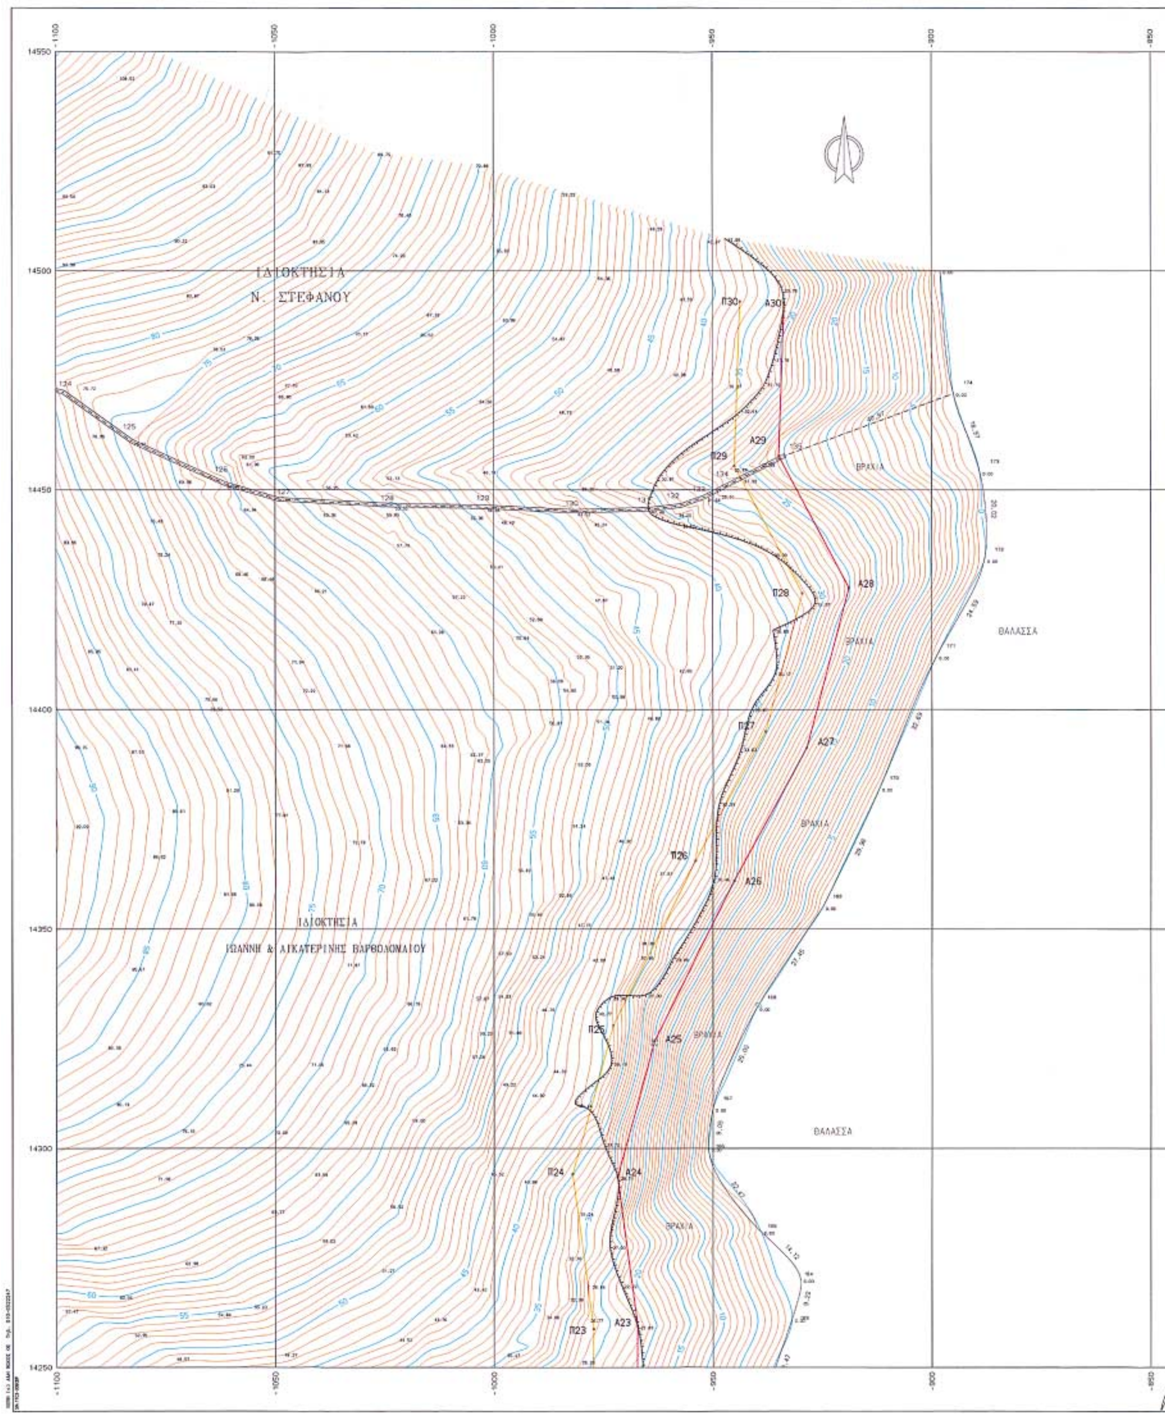

ΙΔΙΟΚΤΗΣΙΑ
Ν. ΣΤΕΦΑΝΟΥ
ΙΔΙΟΚΤΗΣΙΑ
ΙΩΑΝΝΗ & ΑΙΚΑΤΕΡΙΝΗΣ ΒΑΡΘΟΛΟΜΑΙΟΥ
ΒΡΑΧΙΑ
ΘΑΛΑΣΣΑ
Π30
Α30
Π29
Α29
Π28
Α28
Π27
Α27
Π26
Α26
Π25
Α25
Π24
Α24
Π23
Α23
14550
14500
14450
14400
14350
14300
14250
-1100
-1050
-1000
-950
-900
-850

ΑΠΟΣΠΑΣΜΑ ΧΑΡΤΗ Γ.Υ.Σ. ΚΛΙΜΑΚΑ 1:50000

ΝΗΣΟΣ ΑΝΔΡΟΣ

ΑΠΟΣΠΑΣΜΑ ΤΟΠΟΓΡΑΦΙΚΟΥ ΔΙΑΓΡΑΜΜΑΤΟΣ Γ.Υ.Σ. ΚΛΙΜΑΚΑ 1:5000

ΑΡΧΕΙΟ: BARAGIAL.FPL

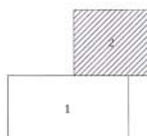

Η ΤΟΠΟΓΡΑΦΙΚΗ ΚΑΙ ΥΨΟΜΕΤΡΙΚΗ ΑΠΟΤΥΠΩΣΗ ΕΞΑΡΤΗΘΗΚΕ ΑΠΟ ΤΟ ΚΡΑΤΙΚΟ ΤΡΙΓΩΝΟΜΕΤΡΙΚΟ ΔΙΚΤΥΟ ΣΕ ΠΡΟΒΟΛΗ ΗΑΤΤ.

ΣΥΝΤΕΤΑΓΜΕΝΕΣ ΚΟΡΥΦΩΝ ΓΡΑΜΜΗΣ ΑΙΓΙΑΛΟΥ

Α/Α	Χ	Υ	Α/Α	Χ	Υ
Α1	-1235.792	14004.940	Α16	-1125.200	14141.400
Α2	-1234.900	14023.200	Α17	-1094.300	14161.100
Α3	-1247.375	14038.525	Α18	-1062.800	14185.000
Α4	-1263.789	14033.834	Α19	-1010.712	14215.415
Α5	-1275.922	14057.287	Α20	-995.829	14226.261
Α6	-1283.265	14068.439	Α21	-985.817	14225.179
Α7	-1291.100	14078.300	Α22	-967.556	14236.980
Α8	-1284.700	14089.600	Α23	-967.348	14259.388
Α9	-1252.509	14090.612	Α24	-971.881	14293.472
Α10	-1230.200	14094.500	Α25	-963.500	14324.500
Α11	-1211.100	14094.100	Α26	-945.100	14361.000
Α12	-1195.678	14098.196	Α27	-928.600	14391.300
Α13	-1201.470	14112.137	Α28	-918.900	14427.700
Α14	-1181.385	14119.904	Α29	-934.900	14457.800
Α15	-1178.965	14118.042	Α30	-933.700	14492.700

ΣΥΝΤΕΤΑΓΜΕΝΕΣ ΚΟΡΥΦΩΝ ΓΡΑΜΜΗΣ ΠΑΡΑΛΙΑΣ

Α/Α	Χ	Υ	Α/Α	Χ	Υ
Π1	-1245.780	14005.428	Π16	-1129.909	14150.257
Π2	-1245.075	14019.860	Π17	-1100.020	14169.313
Π3	-1250.967	14027.098	Π18	-1068.364	14193.331
Π4	-1268.910	14021.970	Π19	-1016.192	14223.795
Π5	-1284.563	14052.226	Π20	-998.596	14236.618
Π6	-1291.371	14062.567	Π21	-988.267	14235.502
Π7	-1303.125	14077.360	Π22	-977.505	14242.457
Π8	-1290.632	14099.418	Π23	-977.355	14258.772
Π9	-1253.530	14100.585	Π24	-982.059	14294.143
Π10	-1230.961	14104.518	Π25	-972.888	14328.092
Π11	-1212.302	14104.127	Π26	-953.958	14365.643
Π12	-1209.302	14104.924	Π27	-937.955	14395.031
Π13	-1214.638	14117.767	Π28	-929.575	14426.477
Π14	-1179.746	14131.259	Π29	-944.986	14455.469
Π15	-1177.541	14129.564	Π30	-943.694	14493.044

ΕΘΝΙΚΟ ΤΥΠΟΓΡΑΦΕΙΟ
Για τεχνικούς λόγους στο διάγραμμα έγινε σμίκρυνση κατά ποσοστό 29 %

ΥΠΟΜΝΗΜΑ ΕΠΙΤΡΟΠΗΣ

1. ΤΟ ΠΑΡΟΝ ΤΟΠΟΓΡΑΦΙΚΟ ΔΙΑΓΡΑΜΜΑ ΣΥΝΟΔΕΥΕΙ ΤΗΝ ΑΠΟ 28/07/2004 ΕΚΘΕΣΗ ΤΗΣ ΕΠΙΤΡΟΠΗΣ ΕΠΑΝΑΚΑΘΟΡΙΣΜΟΥ ΤΩΝ ΟΡΙΩΝ ΤΟΥ ΑΙΓΙΑΛΟΥ (ΑΡΘΡΟ 3 ΤΟΥ Ν. 2971/2001).
2. ——— ΓΡΑΜΜΗ ΑΙΓΙΑΛΟΥ
   ——— ΓΡΑΜΜΗ ΠΑΡΑΛΙΑΣ
3. ΟΙ ΚΟΡΥΦΕΣ ΤΩΝ ΟΡΙΟΓΡΑΜΜΩΝ ΟΡΙΖΟΝΤΑΙ ΜΕ ΟΡΘΟΓΩΝΙΕΣ ΣΥΝ/ΝΕΣ ΕΞΑΡΤΗΜΕΝΕΣ ΑΠΟ ΤΟ ΚΡΑΤΙΚΟ ΔΙΚΤΥΟ.
4. ΑΠΟΦΑΙΝΕΤΑΙ ΟΤΙ ΔΕΝ ΥΦΙΣΤΑΤΑΙ ΠΑΛΑΙΟΣ ΑΙΓΙΑΛΟΣ ΚΑΙ ΟΤΙ ΣΤΗ ΖΩΝΗ ΑΙΓΙΑΛΟΥ ΚΑΙ ΠΑΡΑΛΙΑΣ ΔΕΝ ΥΠΑΡΧΟΥΝ ΚΤΙΣΜΑΤΑ.

Ο ΠΡΟΕΔΡΟΣ
ΣΤΕΛΙΟΣ ΣΕΖΕΝΙΑΣ
ΕΦΟΡΙΑΚΟΣ ΔΕ/Α'
ΠΡΟΙΣΤΑΜΕΝΟΣ
ΚΤΗΜΑΤΙΚΗΣ ΥΠΗΡΕΣΙΑΣ

ΤΑ ΜΕΛΗ
α. ΚΙΟΥΠΙΔΗΣ ΘΕΟΔΩΡΟΣ
Τ.Ε. ΤΟΠΟΓΡΑΦΟΣ
ΚΤΗΜΑΤΙΚΗΣ ΥΠΗΡΕΣΙΑΣ
ΚΥΚΛΑΔΩΝ

β. ΣΤΡΑΤΗΣ ΔΗΜΗΤΡΙΟΣ
Υ/ΧΗΣ ΑΝΔΡΟΥ

ΕΛΕΧΘΗΚΕ
ΕΠΙ ΤΟΠΟΥ ΓΙΑ ΤΗΝ ΑΚΡΙΒΕΙΑ
ΤΗΣ ΑΠΟΤΥΠΩΣΗΣ
ΑΝΔΡΟΣ 28/07/2004

ΘΕΩΡΗΘΗΚΕ
28/07/2004
Ο ΠΡΟΙΣΤΑΜΕΝΟΣ ΚΥΚΛ
ΣΤΕΛΙΟΣ ΣΕΖΕΝΙΑΣ
ΕΦΟΡΙΑΚΟΣ ΜΕ Α'Β

Ο ΕΛΕΓΞΑΣ
ΚΙΟΥΠΙΔΗΣ ΘΕΟΔΩΡΟΣ
Τ.Ε. ΤΟΠΟΓΡΑΦΟΣ
ΚΤΗΜΑΤΙΚΗΣ ΥΠΗΡΕΣΙΑΣ
ΚΥΚΛΑΔΩΝ

Σύρος 5-4-05
Αγγ. Φιλιππούλου

ΓΡΑΦΕΙΟ ΜΕΛΕΤΩΝ
ΧΡΗΣΤΟΣ ΜΑΝΑΛΗΣ ΤΟΠΟΓΡΑΦΟΣ ΜΗΧΑΝΙΚΟΣ
Ι.Φιξ 8 & Εσπέρου, 17561, Παλ.Φάληρο
Τηλ.-fax:210.9843954 email:cmana@tee.gr

ΕΡΓΟΔΟΤΗΣ
ΙΩΑΝΝΗΣ & ΑΙΚΑΤΕΡΙΝΗ ΒΑΡΘΟΛΟΜΑΙΟΥ

ΕΡΓΟ
ΚΑΘΟΡΙΣΜΟΣ ΓΡΑΜΜΗΣ ΑΙΓΙΑΛΟΥ ΚΑΙ ΠΑΡΑΛΙΑΣ

ΘΕΣΗ
ΘΕΟΤΟΚΟΣ ΑΠΟΙΚΙΩΝ ΔΗΜΟΥ ΑΝΔΡΟΥ
ΝΗΣΟΥ ΑΝΔΡΟΥ

ΘΕΜΑ ΣΧΕΔΙΟΥ
ΤΟΠΟΓΡΑΦΙΚΟ ΔΙΑΓΡΑΜΜΑ

ΑΡΙΘΜΟΣ ΣΧΕΔΙΟΥ: 2

ΚΛΙΜΑΚΑ 1:500
ισοδιάσταση=1.00

ΧΡΟΝΟΣ ΜΕΛΕΤΗΣ : ΜΑΙΟΣ 2004

ΥΠΟΓΡΑΦΗ | ΣΦΡΑΓΙΔΑ

ΧΡΗΣΤΟΣ Ι. ΜΑΝΑΛΗΣ
ΑΓΡΟΝΟΜΟΣ ΤΟΠΟΓΡΑΦΟΣ ΜΗΧΑΝΙΚΟΣ
Διπλωματούχος Α.Π.Θ.